


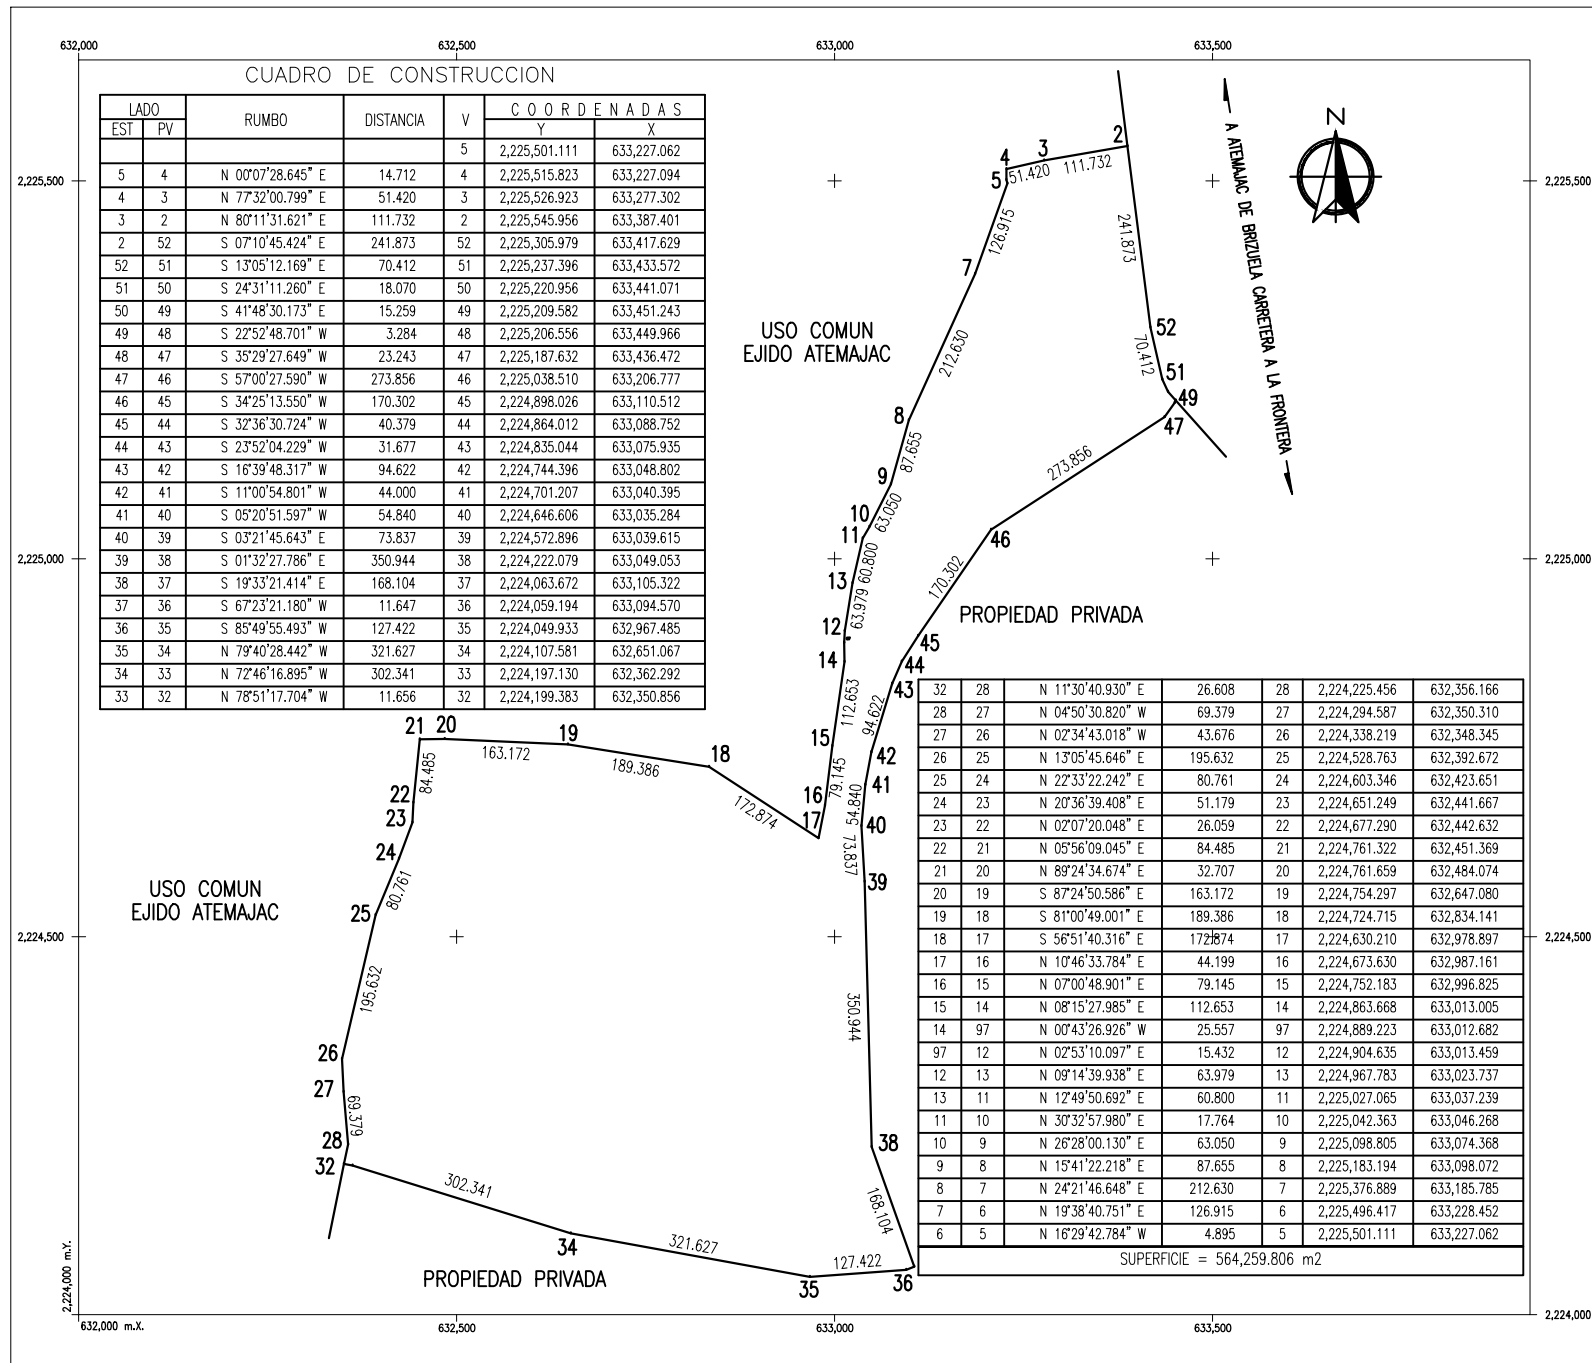

PLANO TOPOGRAFICO

UBICACION


ESTADO	JALISCO
MUNICIPIO	ATEMAJAC DE BRIZUELA
LOCALIZACION	EJIDO ATEMAJAC DE BRIZUELA

DATOS DEL PREDIO

NOMBRE DEL PREDIO: "LA PRESITA"
PROPIETARIO (S) : JESUS MEDINA
USO DEL SUELO : MIXTO



ESCALA GRAFICA

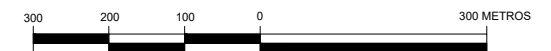

ESCALA: 1:10,000

ACOTACIONES DE LAS DISTANCIAS EN METROS
FECHA DE ELABORACION: JULIO 2024

REFERENCIA: ITRF-92 EPOCA 1988
EQUIPOS: ESTACIO TOTAL NIKON DTM-322
GEOPOSICIONADOR TOPCON GR-3

REALIZO: ING. ERNESTO IBARRA HERNANDEZ
REVISO: ING. CARLOS JACOBO ANAYA WITTMAN
CED. PROF. FED. 1230410
CED. PROF. EST. 107716

FIRMA

Juan Ruiz de Alarcon 120-2
Col. Americana, Guadalajara, Jal.
Tel. (01 33) 36305852
e-mail. wittmanc@hotmail.com