


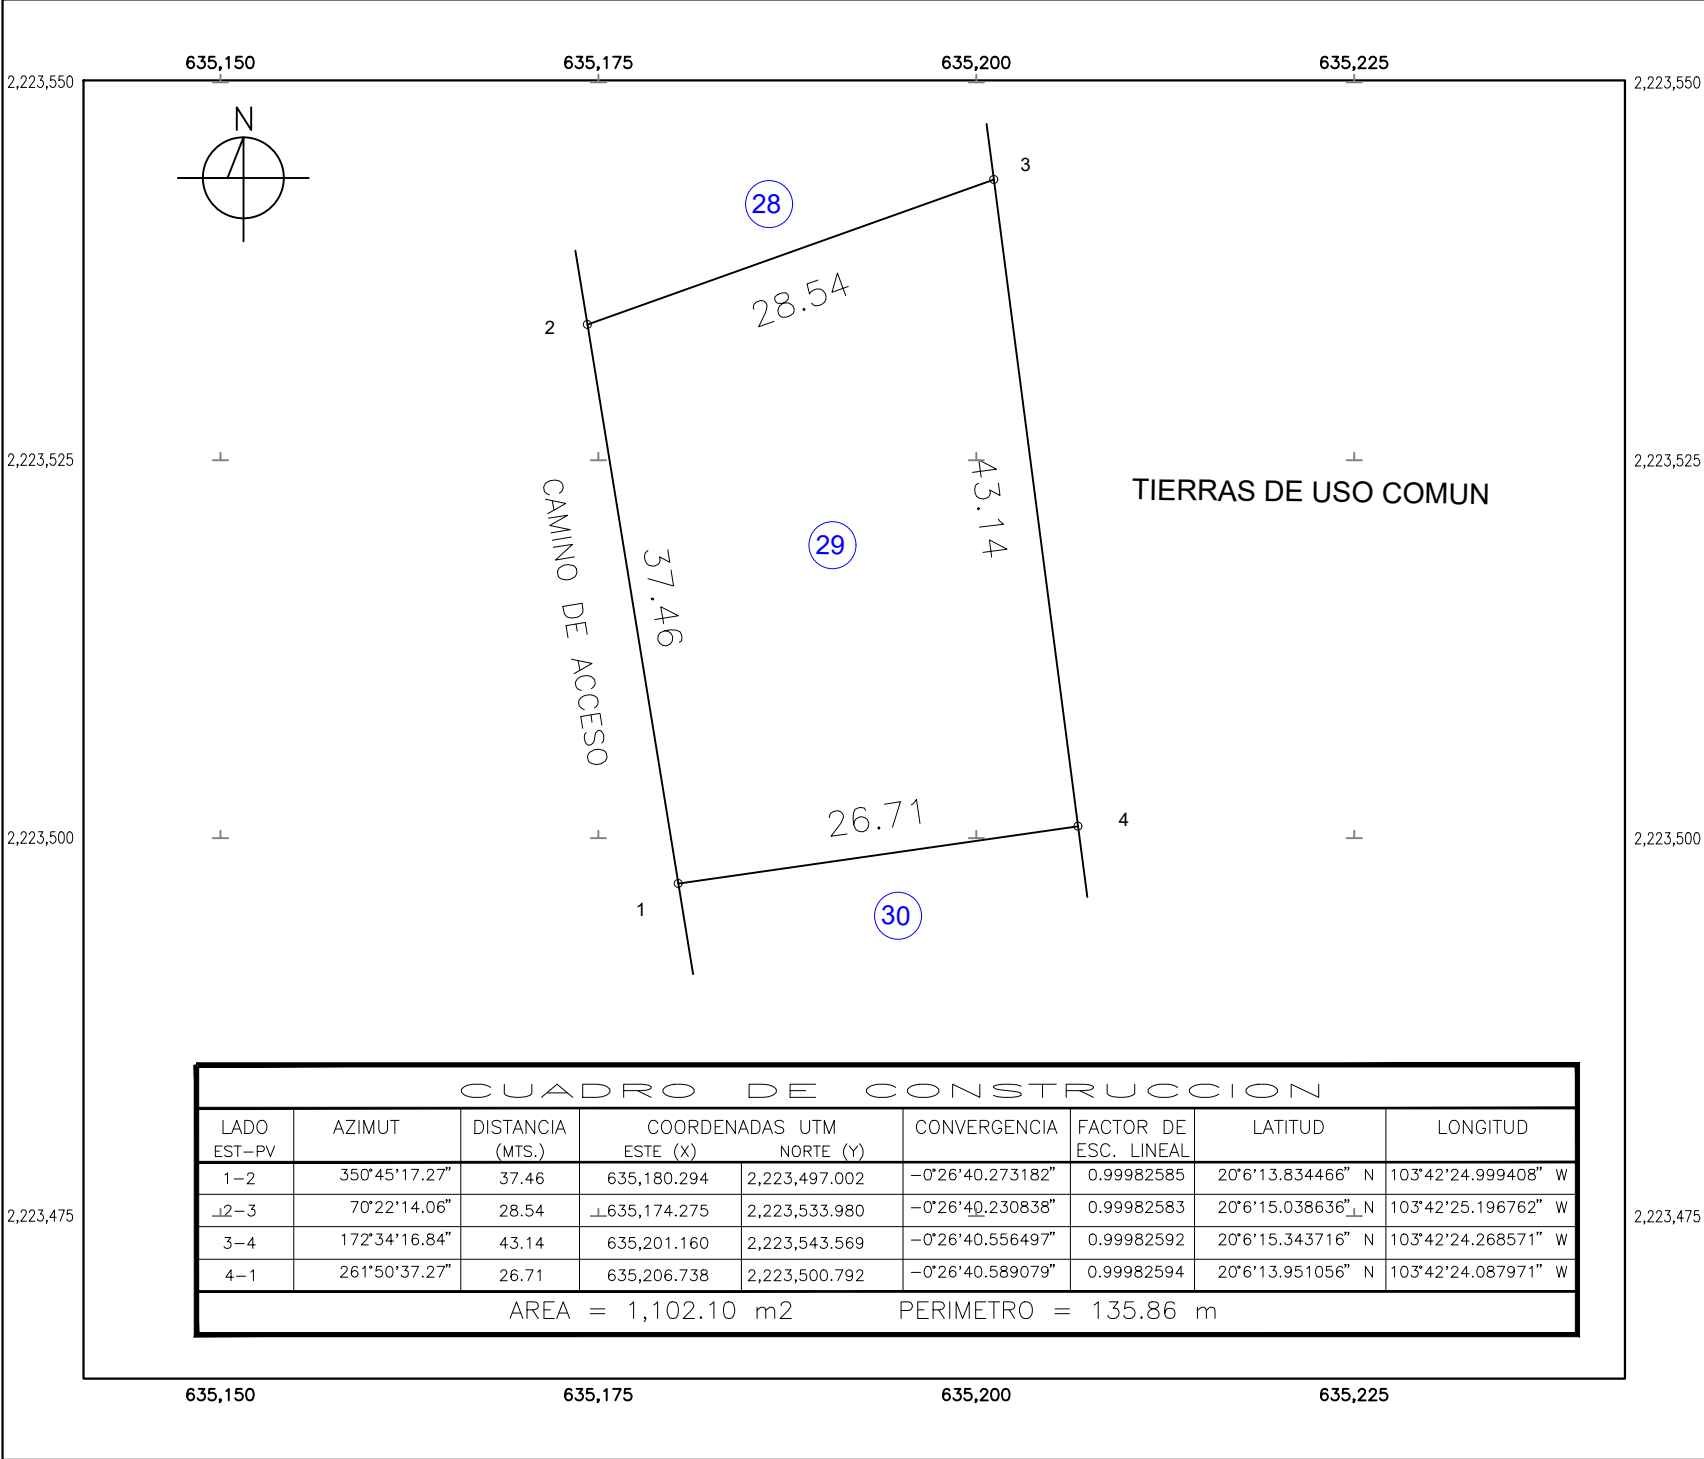

CUADRO DE CONSTRUCCION								
LADO EST – PV	AZIMUT	DISTANCIA (MTS.)	COORDENADAS UTM		CONVERGENCIA	FACTOR DE ESC. LINEAL	LATITUD	LONGITUD
			ESTE (X)	NORTE (Y)				
1 – 2	350°45'17.27"	37.46	635,180.294	2,223,497.002	–0°26'40.273182"	0.99982585	20°6'13.834466" N	103°42'24.999408" W
2 – 3	70°22'14.06"	28.54	635,174.275	2,223,533.980	–0°26'40.230838"	0.99982583	20°6'15.038636" N	103°42'25.196762" W
3 – 4	172°34'16.84"	43.14	635,201.160	2,223,543.569	–0°26'40.556497"	0.99982592	20°6'15.343716" N	103°42'24.268571" W
4 – 1	261°50'37.27"	26.71	635,206.738	2,223,500.792	–0°26'40.589079"	0.99982594	20°6'13.951056" N	103°42'24.087971" W
AREA = 1,102.10 m2 PERIMETRO = 135.86 m								

LEVANTAMIENTO TOPOGRAFICO.

IDENTIFICACION GEOGRAFICA

ESTADO
MUNICIPIO
EJIDO
POLIGONO
ZONA

NOMBRE

JALISCO
ATEMAJAC DE BRIZUELA
ATEMAJAC DE BRIZUELA
TOYAN
LOTE 29

CLAVE

14
010
001
1/1

PROPIETARIO:

LIMITES

INTERNACIONAL
EJIDAL
GRAN AREA
PARCELA

SIMBOLOGIA.

1-9999

PARCELA COLINDANTE.

CLAVES

1-9999

PARCELA COLINDANTE.

VERTICES PERIMETRALES DEL EJIDO.

CONTROL AZIMUTAL (GPS)
GPS O ESTACION TOTAL
FOTOIDENTIFICADO.
NUMERO DE VERTICE.
VIAS DE COMUNICACION.
CARRETERA PAVIMENTADA.
TERRACERIA O BRECHA
FERROCARRIL
PUENTE

LINEAS DE CONDUCCION

ELECTRICA
TORRE ELECTRICA
CONDUCTO SUPERFICIAL
CONDUCTO SUBTERRANEO

HIDROGRAFIA.

LAGUNA
RIO, ARROYO
PRESA

LOCALIZACION.

EJIDO ATEMAJAC DE BRIZUELA

ESCALA GRAFICA.

15.00 10.00 5.00 0 15.00

ESCALA 1:500

ACOTACIONES DE LAS DISTANCIAS EN METROS.
FECHA DE ELABORACION: JUNIO DE 2026

(LOS LINDEROS Y COLINDANTES AQUI PLASMADOS FUERON PROPORCIONADOS Y REQUERIDOS POR LOS SOLICITANTES).