LEVANTAMIENTO TOPOGRAFICO.


TOYÁN

635,350 635,375 635,400 635,425

2,223,825

2,223,800

2,223,775

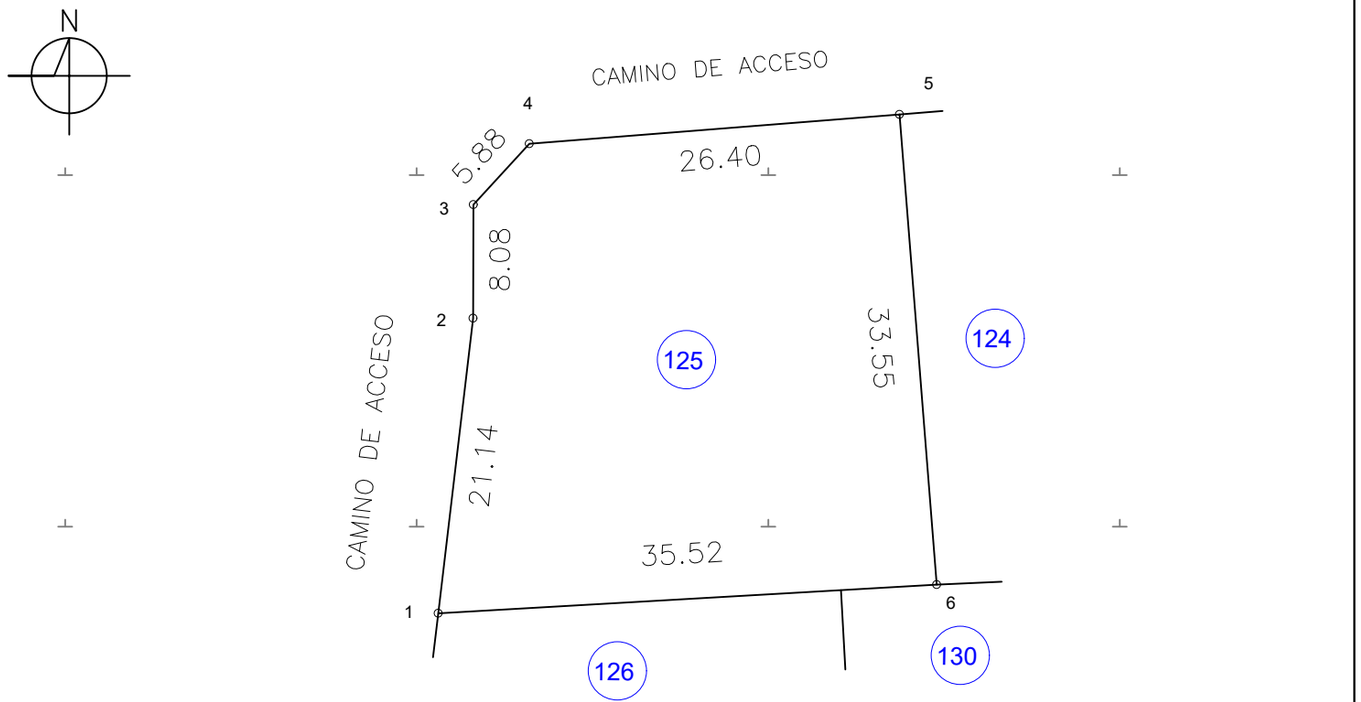

CUADRO DE CONSTRUCCION

LADO EST–PV	AZIMUT	DISTANCIA (MTS.)	COORDENADAS UTM ESTE (X)	NORTE (Y)	CONVERGENCIA	FACTOR DE ESC. LINEAL	LATITUD	LONGITUD
1–2	06°45'16.88"	21.14	635,376.525	2,223,793.830	–0°26'42.827614"	0.99982651	20°6'23.438745" N	103°42'18.163980" W
2–3	00°5'28.27"	8.08	635,379.012	2,223,814.823	–0°26'42.873468"	0.99982652	20°6'24.120885" N	103°42'18.072756" W
3–4	42°43'21.91"	5.88	635,379.024	2,223,822.901	–0°26'42.879940"	0.99982652	20°6'24.383613" N	103°42'18.070152" W
4–5	85°26'43.82"	26.40	635,383.012	2,223,827.219	–0°26'42.930512"	0.99982653	20°6'24.523029" N	103°42'17.931714" W
5–6	175°26'43.82"	33.55	635,409.324	2,223,829.315	–0°26'43.243578"	0.99982662	20°6'24.584546" N	103°42'17.025248" W
6–1	266°41'55.41"	35.52	635,411.987	2,223,795.875	–0°26'43.248938"	0.99982663	20°6'23.496309" N	103°42'16.942485" W

AREA = 1,070.77 m2 PERIMETRO = 130.56 m

IDENTIFICACION GEOGRAFICA	NOMBRE	CLAVE
ESTADO	JALISCO	14
MUNICIPIO	ATEMAJAC DE BRIZUELA	010
EJIDO	ATEMAJAC DE BRIZUELA	001
POLIGONO		1/1
ZONA	TOYAN LOTE 125	

PROPIETARIO:

SIMBOLOGIA.

LIMITES
- INTERNACIONAL
- EJIDAL
- GRAN AREA
- PARCELA

CLAVES
- 1-9999 PARCELA COLINDANTE.


VERTICES PERIMETRALES DEL EJIDO.
- CONTROL AZIMUTAL (GPS)
- GPS O ESTACION TOTAL.
- FOTOIDENTIFICADO.
- 1-9999 NUMERO DE VERTICE.

VIAS DE COMUNICACION.
- CARRETERA PAVIMENTADA.
- TERRACERIA O BRECHA
- FERROCARRIL
- PUENTE

LINEAS DE CONDUCCION
- ELECTRICA
- TORRE ELECTRICA
- CONDUCTO SUPERFICIAL
- CONDUCTO SUBTERRANEO

HIDROGRAFIA.
- LAGUNA
- RIO, ARROYO
- PRESA

LOCALIZACION.

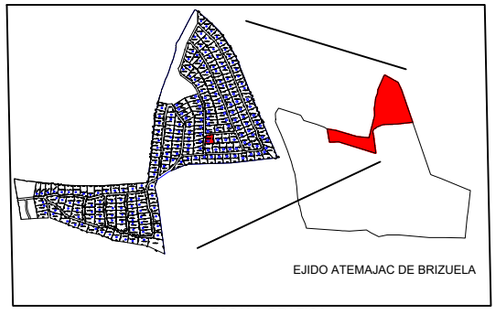

ESCALA GRAFICA.

15.00 10.00 5.00 0 15.00

ESCALA 1:500

ACOTACIONES DE LAS DISTANCIAS EN METROS.

FECHA DE ELABORACION: JUNIO DE 2026

(LOS LINDEROS Y COLINDANTES AQUI PLASMADOS FUERON PROPORCIONADOS Y REQUERIDOS POR LOS SOLICITANTES).