


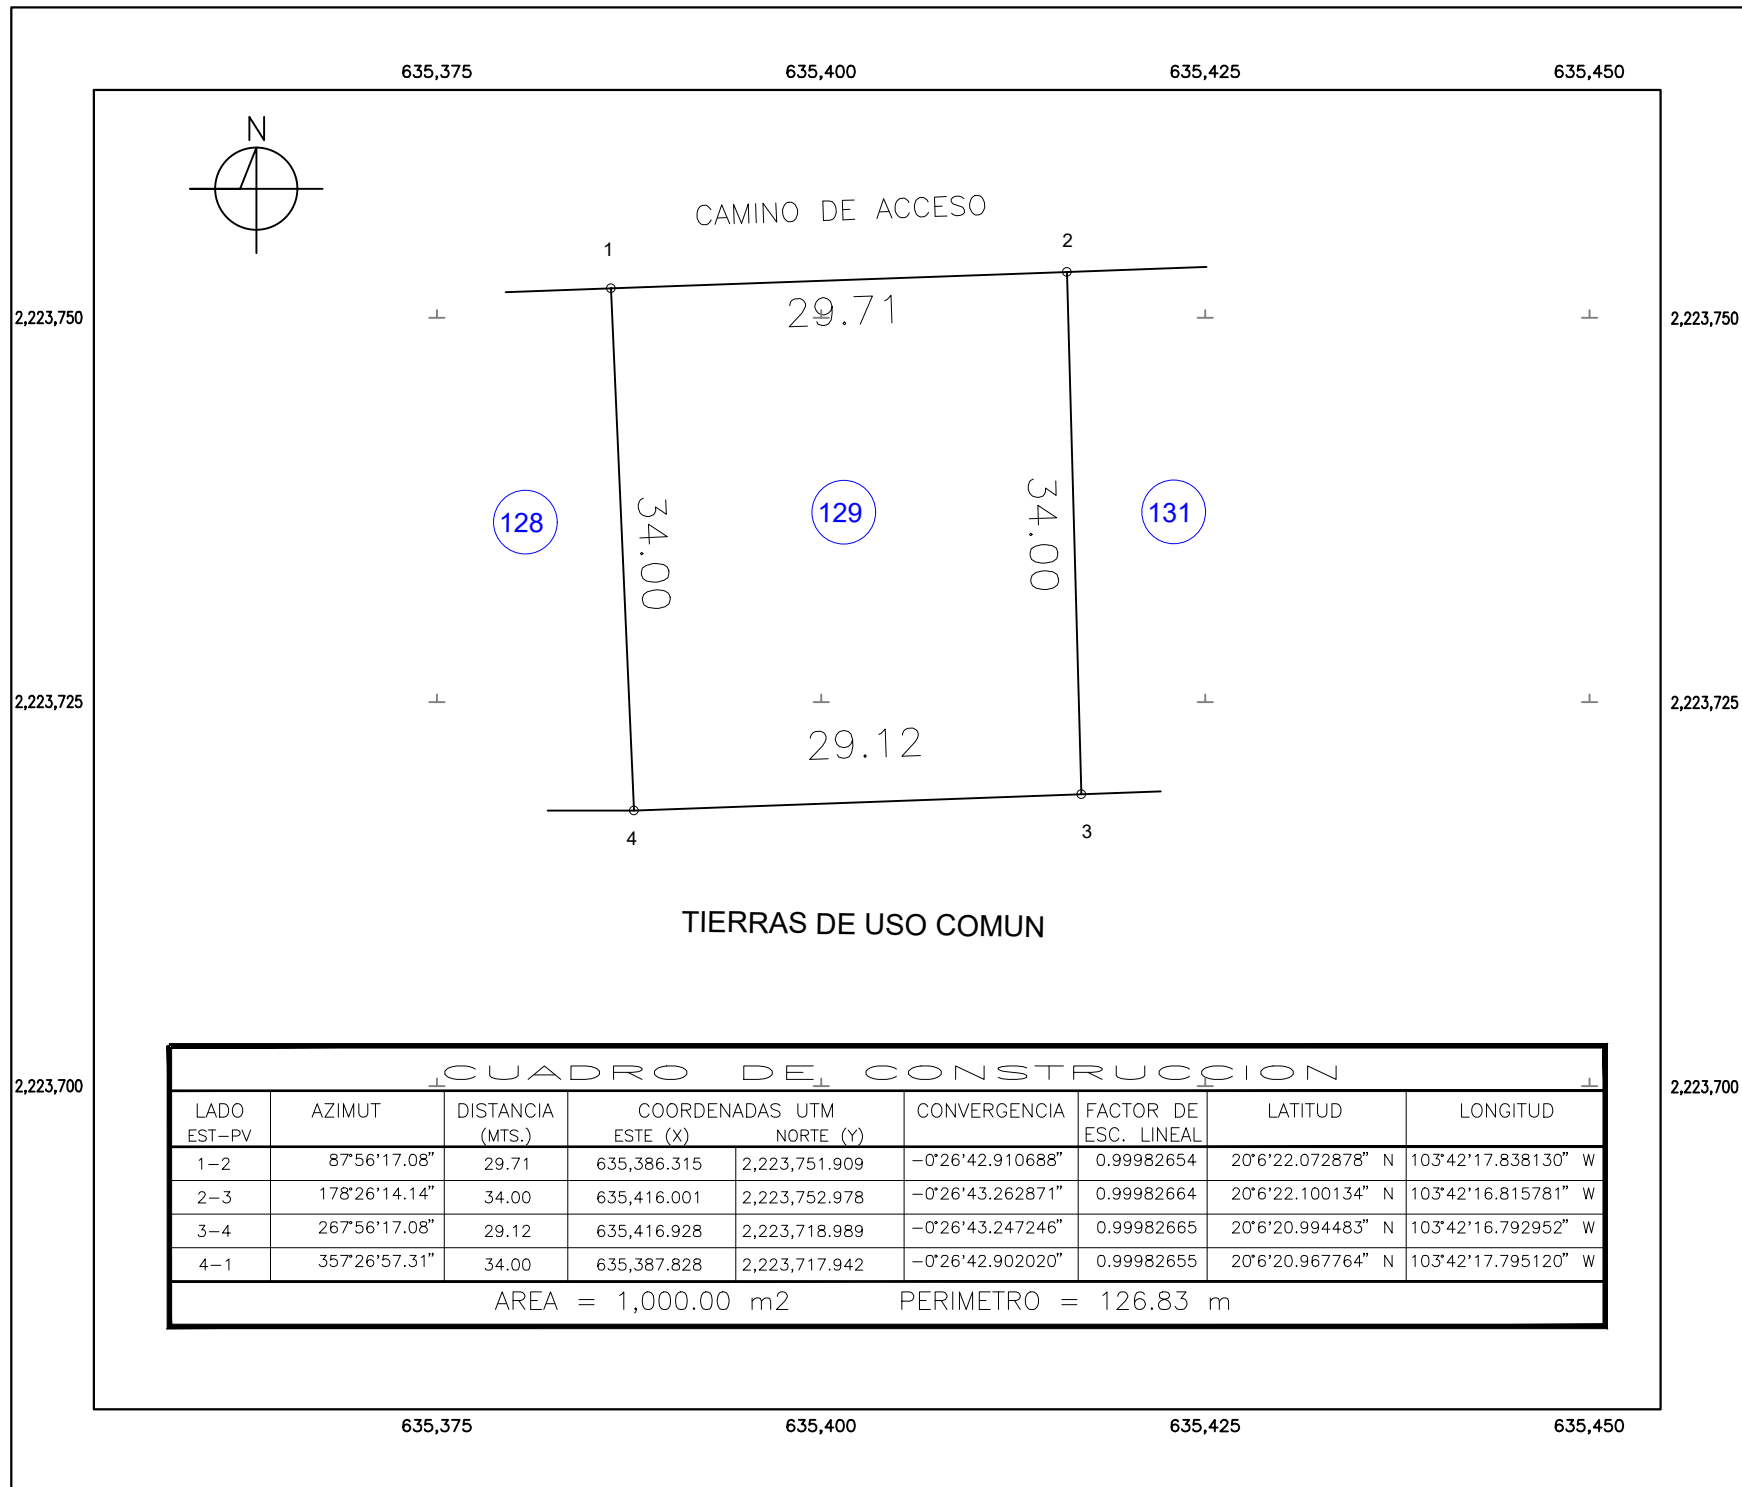

LEVANTAMIENTO TOPOGRAFICO.



IDENTIFICACION GEOGRAFICA	NOMBRE	CLAVE
ESTADO	JALISCO	14
MUNICIPIO	ATEMAJAC DE BRIZUELA	010
EJIDO	ATEMAJAC DE BRIZUELA	001
POLIGONO		1/1
ZONA	TOYAN	
	LOTE 129	


PROPIETARIO:

LIMITES		SIMBOLOGIA.		CLAVES	
	INTERNACIONAL				
	EJIDAL	1-9999			PARCELA COLINDANTE.
	GRAN AREA				
	PARCELA				
VERTICES PERIMETRALES DEL EJIDO.		LINEAS DE CONDUCCION			
	CONTROL AZIMUTAL (GPS)				ELECTRICA
	GPS O ESTACION TOTAL.				TORRE ELECTRICA
	FOTOIDENTIFICADO.				CONDUCTO SUPERFICIAL
1-9999	NUMERO DE VERTICE.				CONDUCTO SUBTERRANEO
VIAS DE COMUNICACION.					
	CARRETERA PAVIMENTADA.				
	TERRACERIA O BRECHA				
	FERROCARRIL				
	PUENTE				

HIDROGRAFIA.



LOCALIZACION.

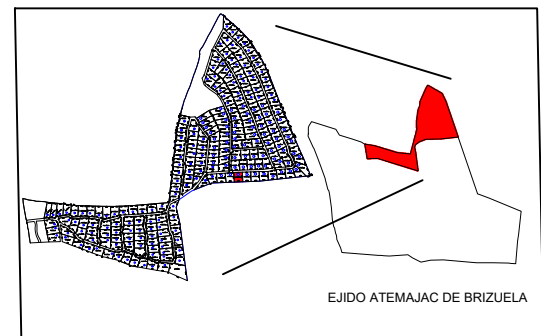

ESCALA GRAFICA.

15,00 10,00 5,00 0 15,00

ESCALA 1:500

ACOTACIONES DE LAS DISTANCIAS EN METROS.
FECHA DE ELABORACION: JUNIO DE 2026

(LOS LINDEROS Y COLINDANTES AQUI PLASMADOS FUERON PROPORCIONADOS Y REQUERIDOS POR LOS SOLICITANTES).