


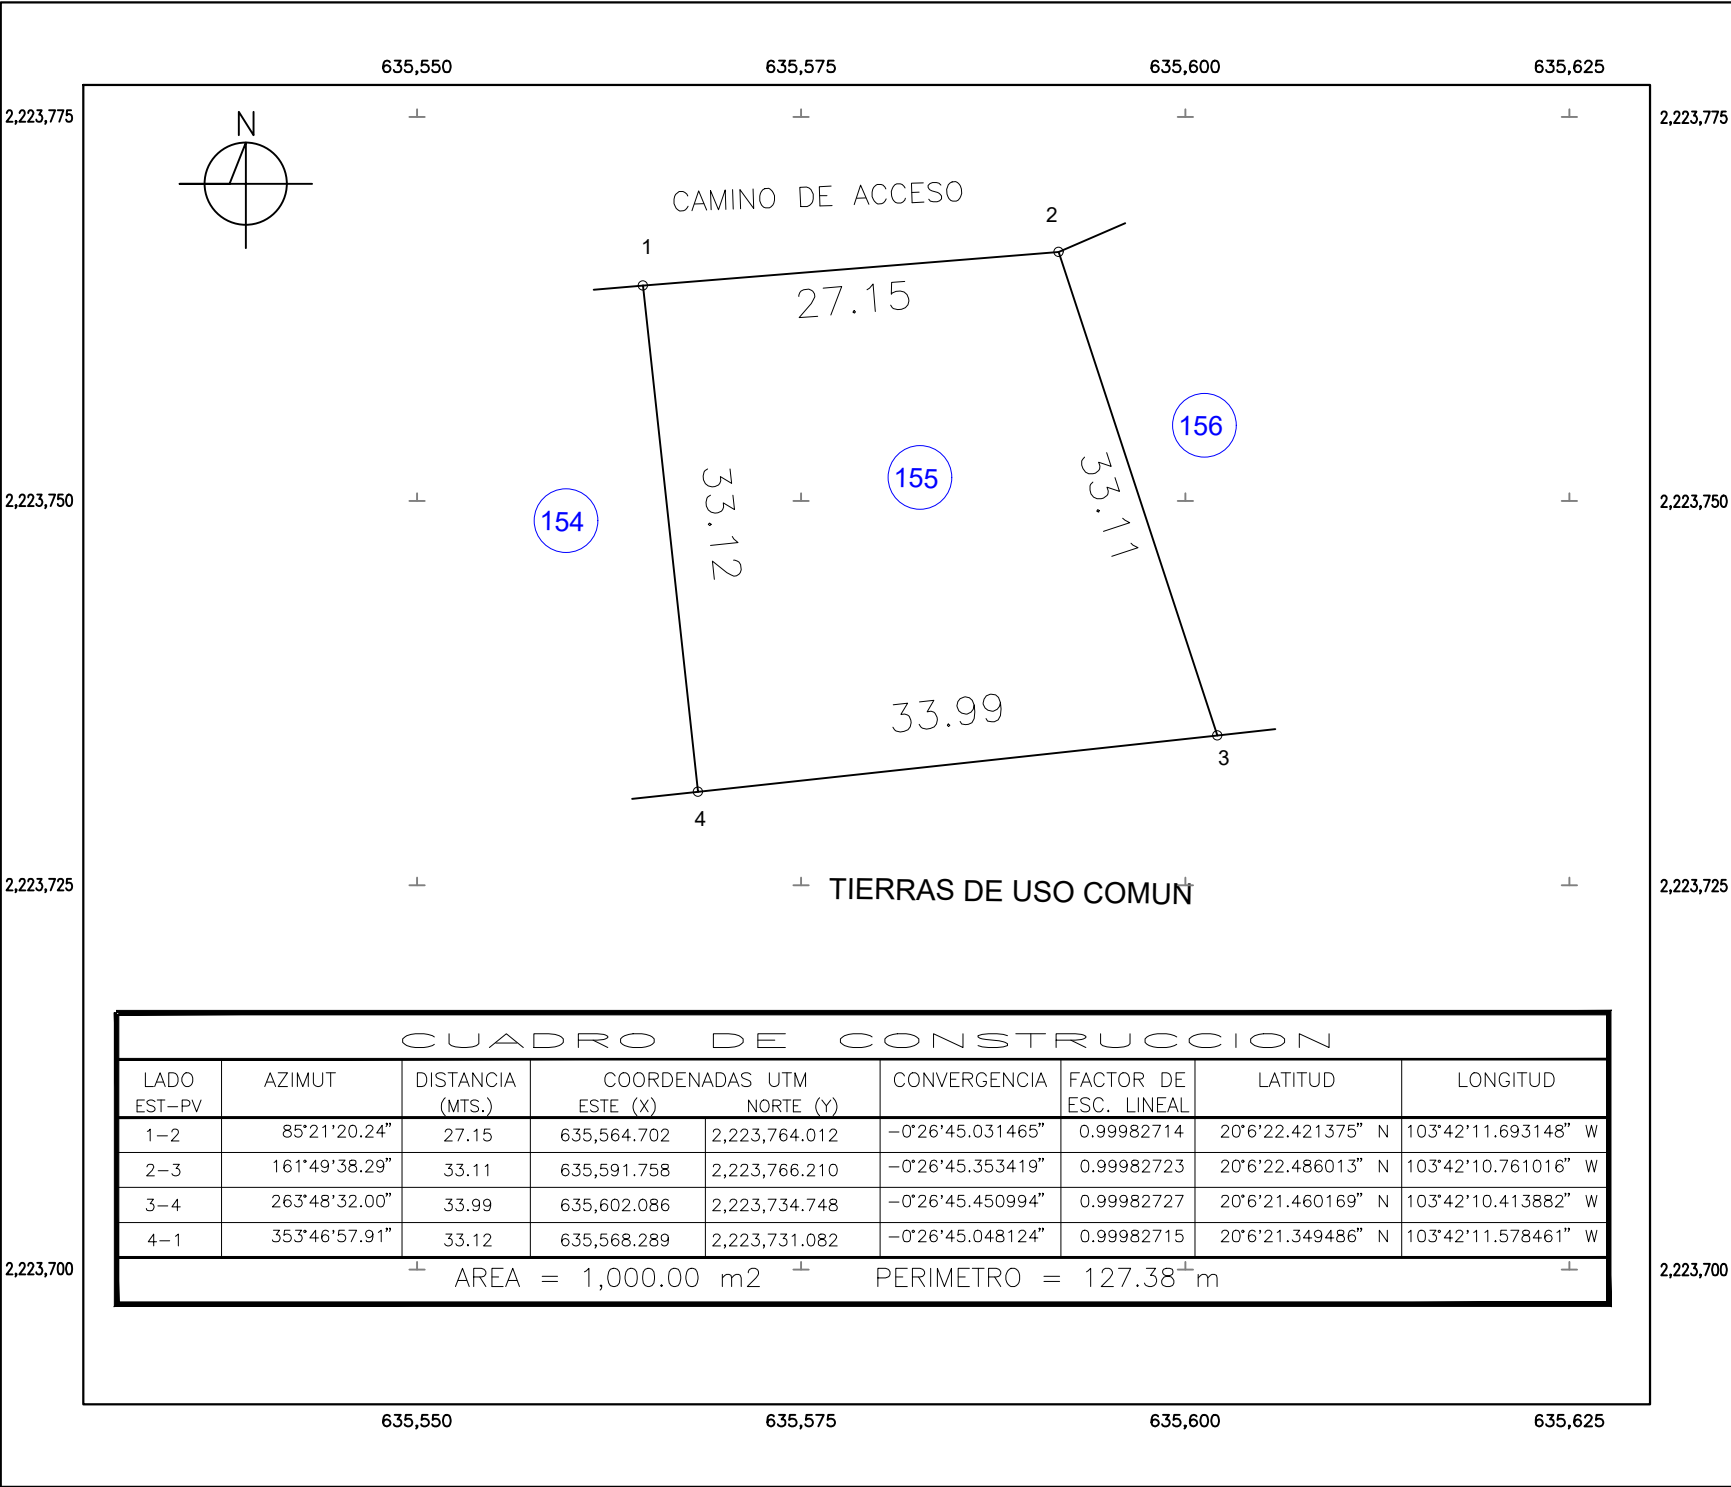

LEVANTAMIENTO TOPOGRAFICO.



IDENTIFICACION GEOGRAFICA	NOMBRE	CLAVE
ESTADO	JALISCO	14
MUNICIPIO	ATEMAJAC DE BRIZUELA	010
EJIDO	ATEMAJAC DE BRIZUELA	001
POLIGONO		1/1
ZONA	TOYAN	
	LOTE 155	

PROPIETARIO:

LIMITES

INTERNACIONAL

EJIDAL

GRAN AREA

PARCELA

1-9999

CLAVES

PARCELA COLINDANTE.

VERTICES PERIMETRALES DEL EJIDO.

CONTROL AZIMUTAL (GPS)

GPS O ESTACION TOTAL.

FOTOIDENTIFICADO.

NUMERO DE VERTICE.

1-9999

VIAS DE COMUNICACION.

CARRETERA PAVIMENTADA.

TERRACERIA O BRECHA

FERROCARRIL

PUENTE

LINEAS DE CONDUCCION

ELECTRICA

TORRE ELECTRICA

CONDUCTO SUPERFICIAL

CONDUCTO SUBTERRANEO


HIDROGRAFIA.

LAGUNA

RIO, ARROYO

PRESA

LOCALIZACION.

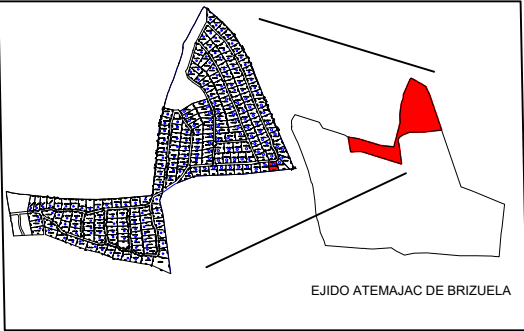

EJIDO ATEMAJAC DE BRIZUELA

ESCALA GRAFICA.

15.00 10.00 5.00 0 15.00

ESCALA 1:500

ACOTACIONES DE LAS DISTANCIAS EN METROS.

FECHA DE ELABORACION: JUNIO DE 2026

(LOS LINDEROS Y COLINDANTES AQUI PLASMADOS FUERON PROPORCIONADOS Y REQUERIDOS POR LOS SOLICITANTES).