


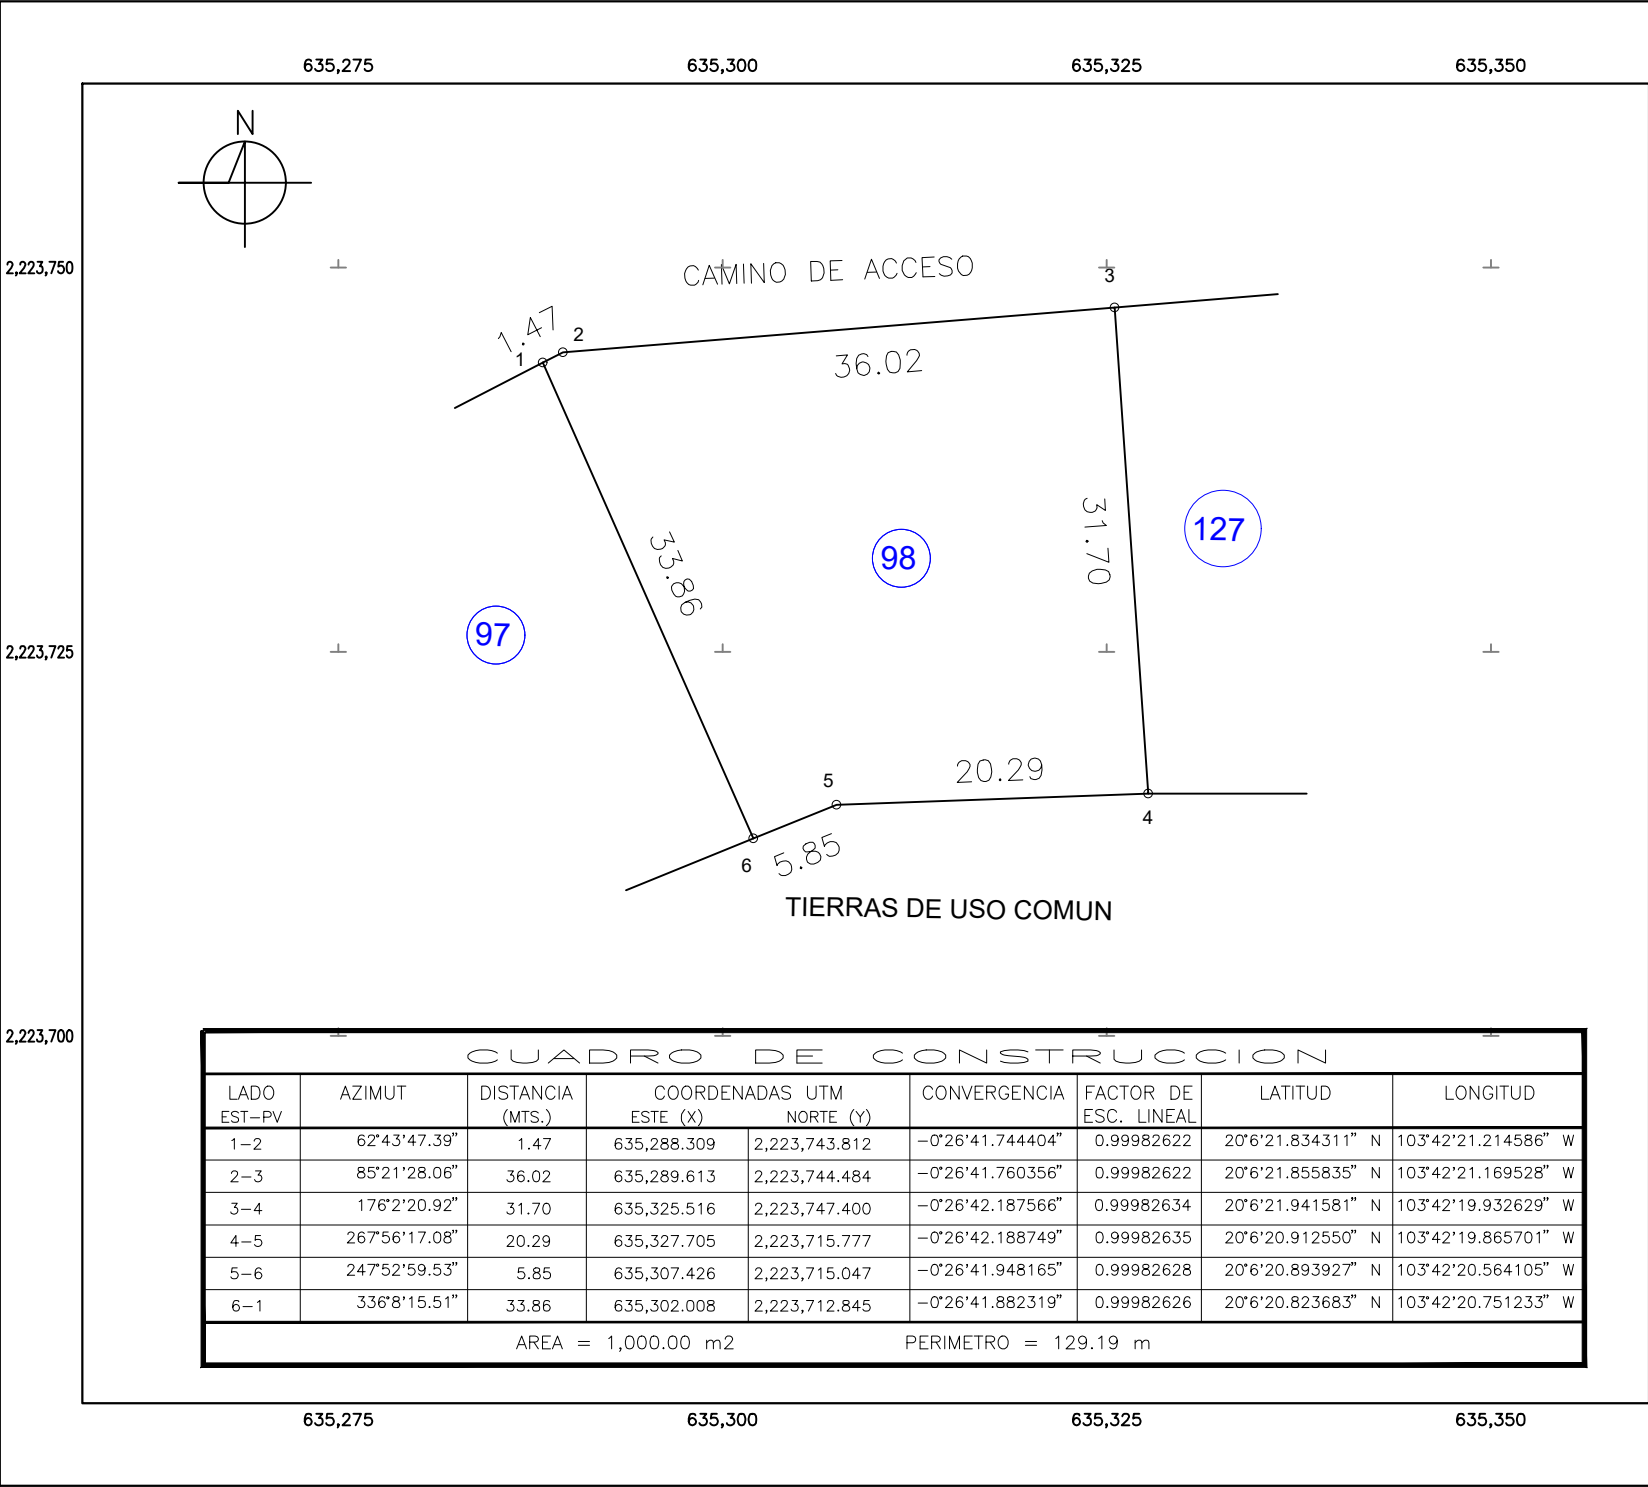

LEVANTAMIENTO TOPOGRAFICO.



IDENTIFICACION GEOGRAFICA

ESTADO
MUNICIPIO
EJIDO
POLIGONO
ZONA

NOMBRE

JALISCO
ATEMAJAC DE BRIZUELA
ATEMAJAC DE BRIZUELA
TOYAN
LOTE 98

CLAVE

14
010
001
1/1

PROPIETARIO:

LIMITES

INTERNACIONAL
EJIDAL
GRAN AREA
PARCELA

SIMBOLOGIA.

1-9999

CLAVES

PARCELA COLINDANTE.

VERTICES PERIMETRALES DEL EJIDO.

CONTROL AZIMUTAL (GPS)
GPS O ESTACION TOTAL
FOTOIDENTIFICADO.
NUMERO DE VERTICE.
VIAS DE COMUNICACION.
CARRETERA PAVIMENTADA.
TERRACERIA O BRECHA
FERROCARRIL
PUENTE


LINEAS DE CONDUCCION

ELECTRICA
TORRE ELECTRICA
CONDUCTO SUPERFICIAL
CONDUCTO SUBTERRANEO

HIDROGRAFIA.

LAGUNA
RIO, ARROYO
PRESA

LOCALIZACION.

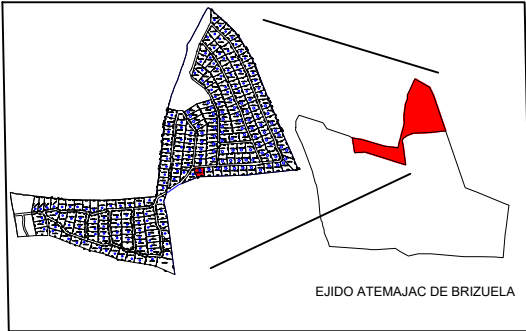

EJIDO ATEMAJAC DE BRIZUELA

ESCALA GRAFICA.

15.00 10.00 5.00 0 15.00

ESCALA 1:500

ACOTACIONES DE LAS DISTANCIAS EN METROS.
FECHA DE ELABORACION: SEPTIEMBRE DE 2026

(LOS LINDEROS Y COLINDANTES AQUI PLASMADOS FUERON PROPORCIONADOS Y REQUERIDOS POR LOS SOLICITANTES).